

TYP MIESZKANIA
KONDYGNACJA
LICZBA POKOI


A1-50
IV PIĘTRO
4 POKOJE

ZESTAWIENIE POMIESZCZEŃ


1. POKÓJ DZIENNY	19,30 m ²
2. KUCHNIA	9,90 m ²
3. POKÓJ	8,60 m ²
4. POKÓJ	8,60 m ²
5. POKÓJ	10,60 m ²
6. P. POKÓJ	7,80 m ²
7. WC	1,70 m ²
8. ŁAZIENKA	5,30 m ²

POWIERZCHNIA UŻYTKOWA 71,80 m²

TARAS 14,60 m²

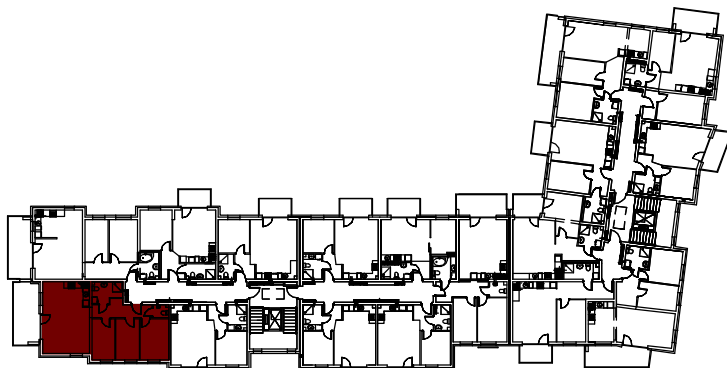

LOKALIZACJA MIESZKANIA W BUDYNKU

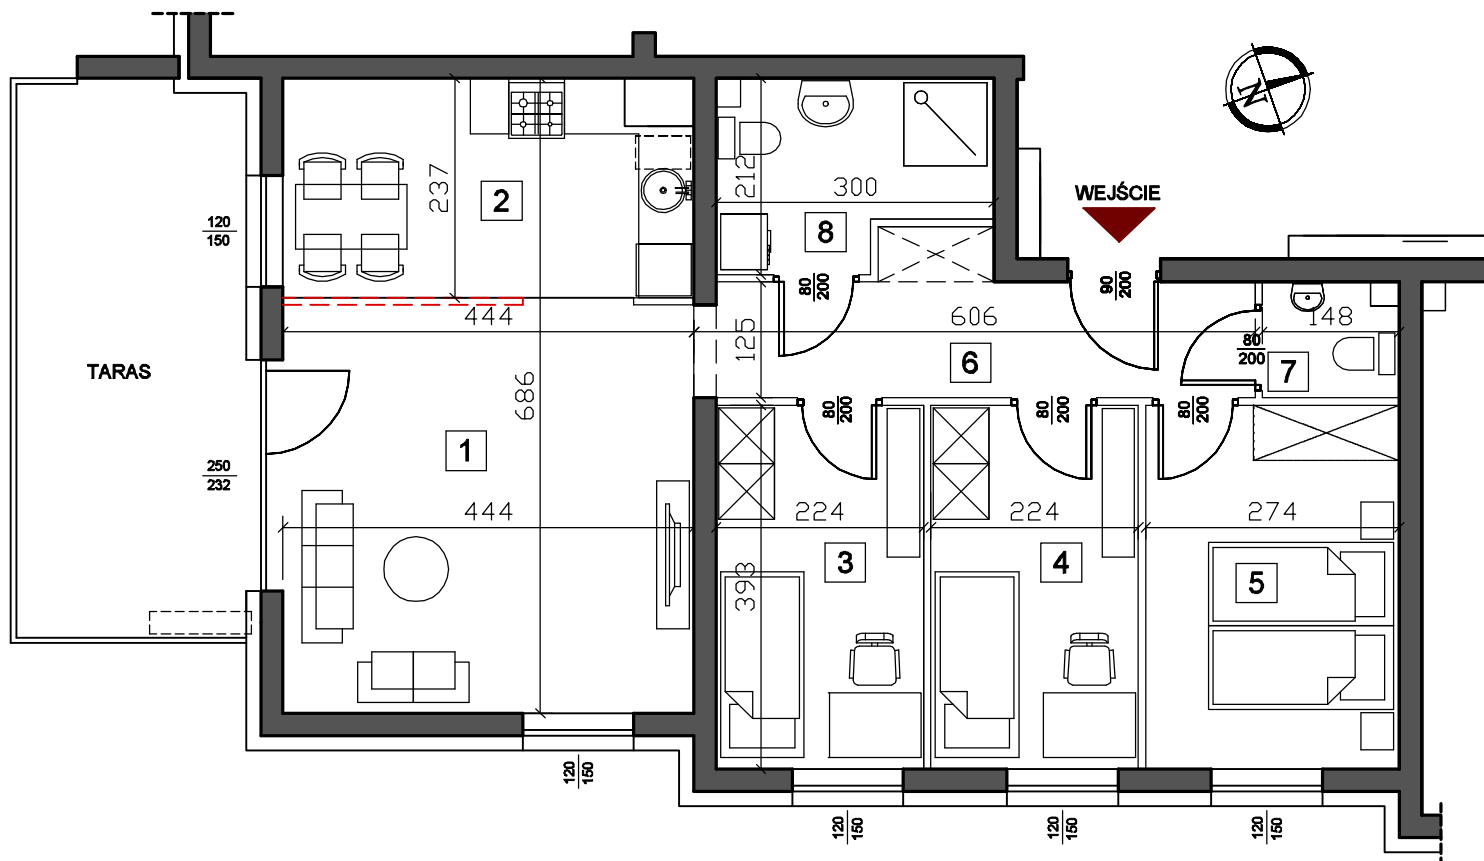

UWAGI:

1. WYMIARY ŚCIAN PODANO W ŚWIETLE ŚCIAN W STANIE SUROWYM.
2. POWIERZCHNIA POMIESZCZEŃ LICZONA WG NORMY PN-ISO 9836:2022-07
3. WYMIARY OKIEN I DRZWI PODANO W ŚWIETLE OTWORU W MURZE BEZ UWZGLĘDNIENIA TOLERANCJI NA MONTAŻ.
4. WYPOSAŻENIE I WYKOŃCZENIE LOKALU STANOWI PRZYKŁADOWĄ ARANŻACJĘ I MA CHARAKTER ORIENTACYJNY.
5. POWIERZCHNIA, UKŁAD ŚCIAN DZIAŁOWYCH MOGĄ ULEC ZMIANIE W TRAKCIE REALIZACJI INWESTYCJI.

LEGENDA

- ŚCIANY KONSTRUKCYJNE 24cm
- ŚCIANY DZIAŁOWE 8cm